



SNITT A-A

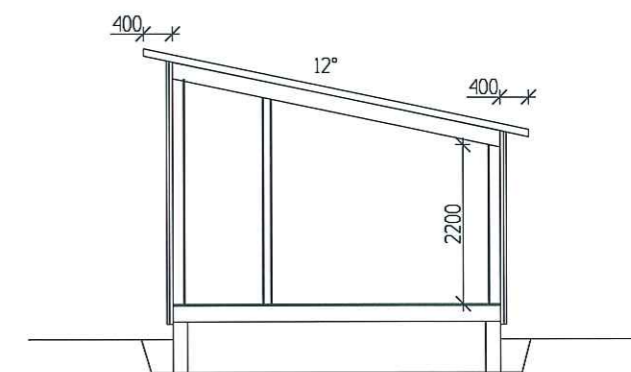




SNITT B-B

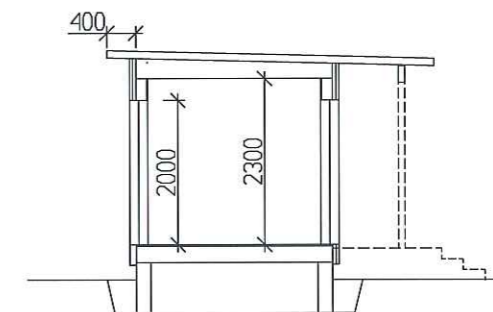

SNITT C-C



C REV. 30.10.2007 SØ
 B REV. 13.06.2007 AMH
 A REV. 29.03.2007 AMH

Tiltakshaver: SI-BBygg as	Målestokk 1:100	Tegn amh Trac	Dato 26.02.2007
Byggeplass : Varden, Oгна			Dato
Kommune : Hå	Gnr	Bnr	Disk siby Sak
Utbygger   25 År på Jæren 4360 Varhaug www.slbygg.no Tlf. 51 79 10 80	Planlegger  KLEPP PROSJEKTERING AS © Tegningen er beskyttet iht lov om opphavsrett		