


**BYGGETEIKNING**

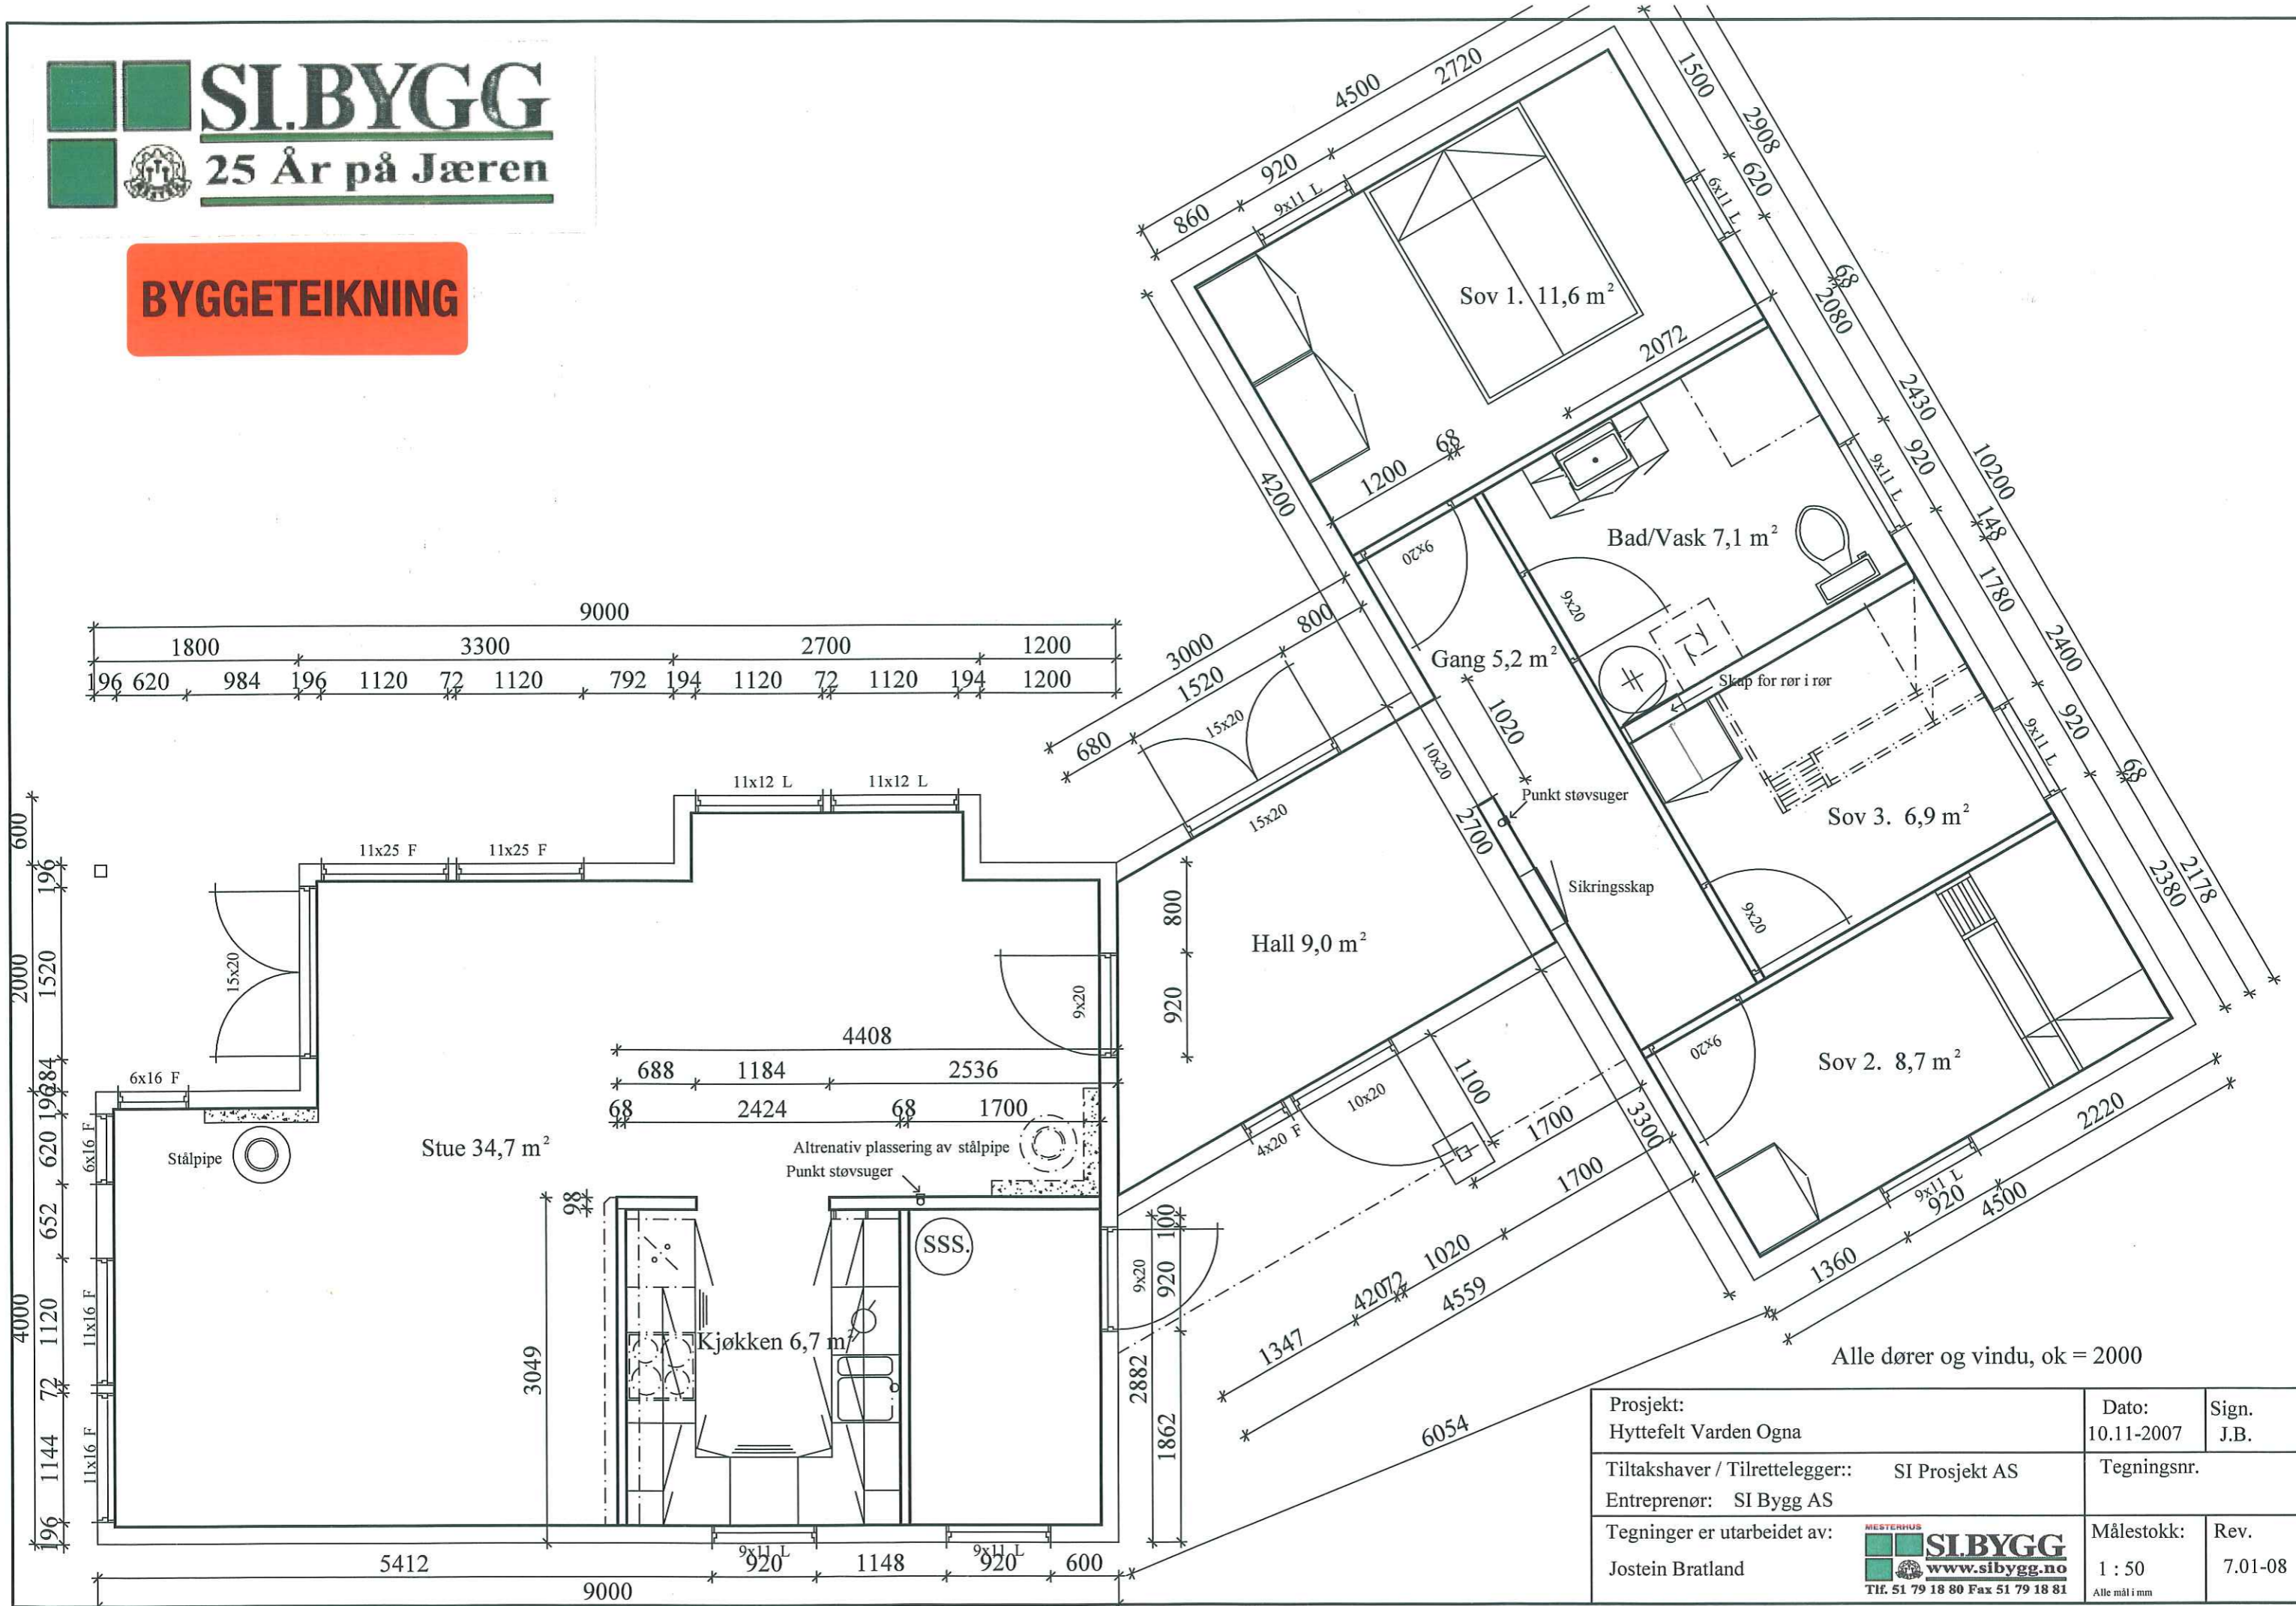

Prosjekt: Hyttefelt Varden Ognå	Dato: 10.11-2007	Sign. J.B.
Tiltakshaver / Tilrettelegger:: Entreprenør: SI Bygg AS	SI Prosjekt AS	Tegningsnr.
Tegninger er utarbeidet av: Jostein Bratland	Målestokk: 1 : 50	Rev. 7.01-08



Alle mål i mm